



PROJETO - REBAIXAMENTO DE GUIAS

1 - ENDEREÇO

RUA / AV.:

Nº: | LOTE: | QUARTEIRÃO: | BAIRRO:

TRECHO:

ENTRE RUA / AV.:

E RUA / AV.:

E-MAIL PARA CONTATO:

2 - DADOS DO IMÓVEL (PREENCHER):

LARGURA DO PRÉDIO:	M	LARGURA DO TERRENO (TESTADA):	M	TOTAL DA ÁREA CONSTRUÍDA:	M ²
RECUO FRONTAL:	M	RECUO LATERAL:	M	LARGURA DO PASSEIO:	M

3 - REBAIXAMENTO DE GUIAS (PREENCHER E ANOTAR NO "CROQUI"):

REQUERIDO:	M	EXISTENTE A PERMANECER:	M	EXISTENTE A REERGUER:	M	EXISTENTE A REGULARIZAR:	M
------------	---	-------------------------	---	-----------------------	---	--------------------------	---

4 - EQUIPAMENTOS URBANOS (ANOTAR SUA LOCALIZAÇÃO)

ÁRVORES EXISTENTES A PERMANECER:	ÁRVORES EXISTENTES A RETIRAR:
BOCAS DE LOBO:	CAIXA TELESP:
POSTE CPFL / TELESP / SINALIZAÇÃO VIÁRIA:	OUTROS:

5 - Nº DE VAGAS PARA VEÍCULOS:

6 - USO DO IMÓVEL:

| | RESIDENCIAL | | COMERCIAL | | SERVIÇOS | | OUTROS

DOCUMENTOS NECESSÁRIOS PARA ANÁLISE DE GR:

- 1 - **CROQUI** em escala, da situação pretendida em duas vias;
- Anotar no croqui as dimensões do imóvel, equipamentos urbanos e os trechos de guias a rebaixar, reerguer ou a permanecer;
- 2 - Cópia do **IPU** do imóvel;
- 3 - Cópia da planta aprovada;
- 4 - Fotos da fachada do imóvel, mostrando a **GUIA**;
- 5 - Cópia do CPF/RG do requerente, quando pessoa física, ou do CNPJ, quando pessoa jurídica.

RECOMENDAÇÃO: Verificar legislação vigente sobre o rebaixamento de guia (em especial **Lei 8232/94, Art. 9º**)

Campinas, ____ de _____ de _____.

REQUERENTE

NOME DO REQUERENTE:

ENDEREÇO:

E-MAIL:

TELEFONES DE CONTATO:

REBAIXAMENTO DE GUIA

FOLHA: ÚNICA

AUTORIZAÇÃO PARA REBAIXAMENTO DE GUIA


LOCALIZAÇÃO
 RUA JOAO DA SILVA
 LOTE: 00 QUADRA: XX
 BARRO: JARDIM MARIA
 N.º: 000
 QUARTERÃO: 0000

DECLARAÇÕES


DECLARO QUE A AUTORIZAÇÃO DO PROJETO PELA PRETERITA NÃO SE ENQUADRA NO RECONHECIMENTO DO DIREITO DE PROPRIEDADE DO TERRENO.

PROPRIETÁRIO
 ASSINATURA:
 NOME: FILIANO DE TAL

REQUERENTE
 DECLARO QUE O REBAIXAMENTO DA GUIA SEGUIRÁ O PROJETO APRESENTADO
 ASSINATURA:
 NOME: CICLANO

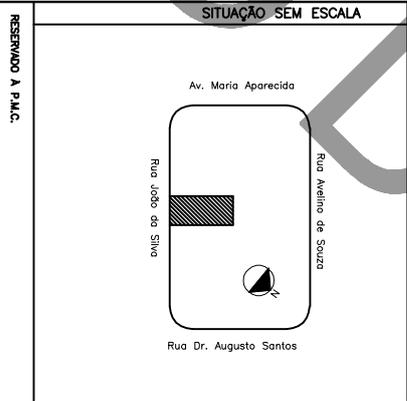

RESERVADO A P.M.U.C.

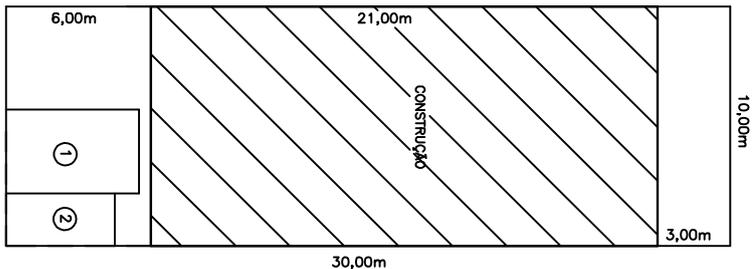

Rua João da Silva
 IMPLANTAÇÃO GERAL
 ESCALA: 1:200

POSSUI 1 VAGA DE 2,20 X 4,50 M
 E 1 VAGA PARA DEFICIENTE DE 3,50 X 5,50M

Calçada G.R. = 5,00m

OBS:
 1) ESTE PROJETO FOI ANALISADO CONFORME ESTABELECIDO PELA LEI 11.418/2002 E LEI 8.232/1994 EM ESPECIAL AO ARTIGO 3º.