


LOTE XX - LOTEAMENTO XX
MATRÍCULA N.º XX - Xº C.R.I. de Campinas
PROPRIETÁRIO XXX

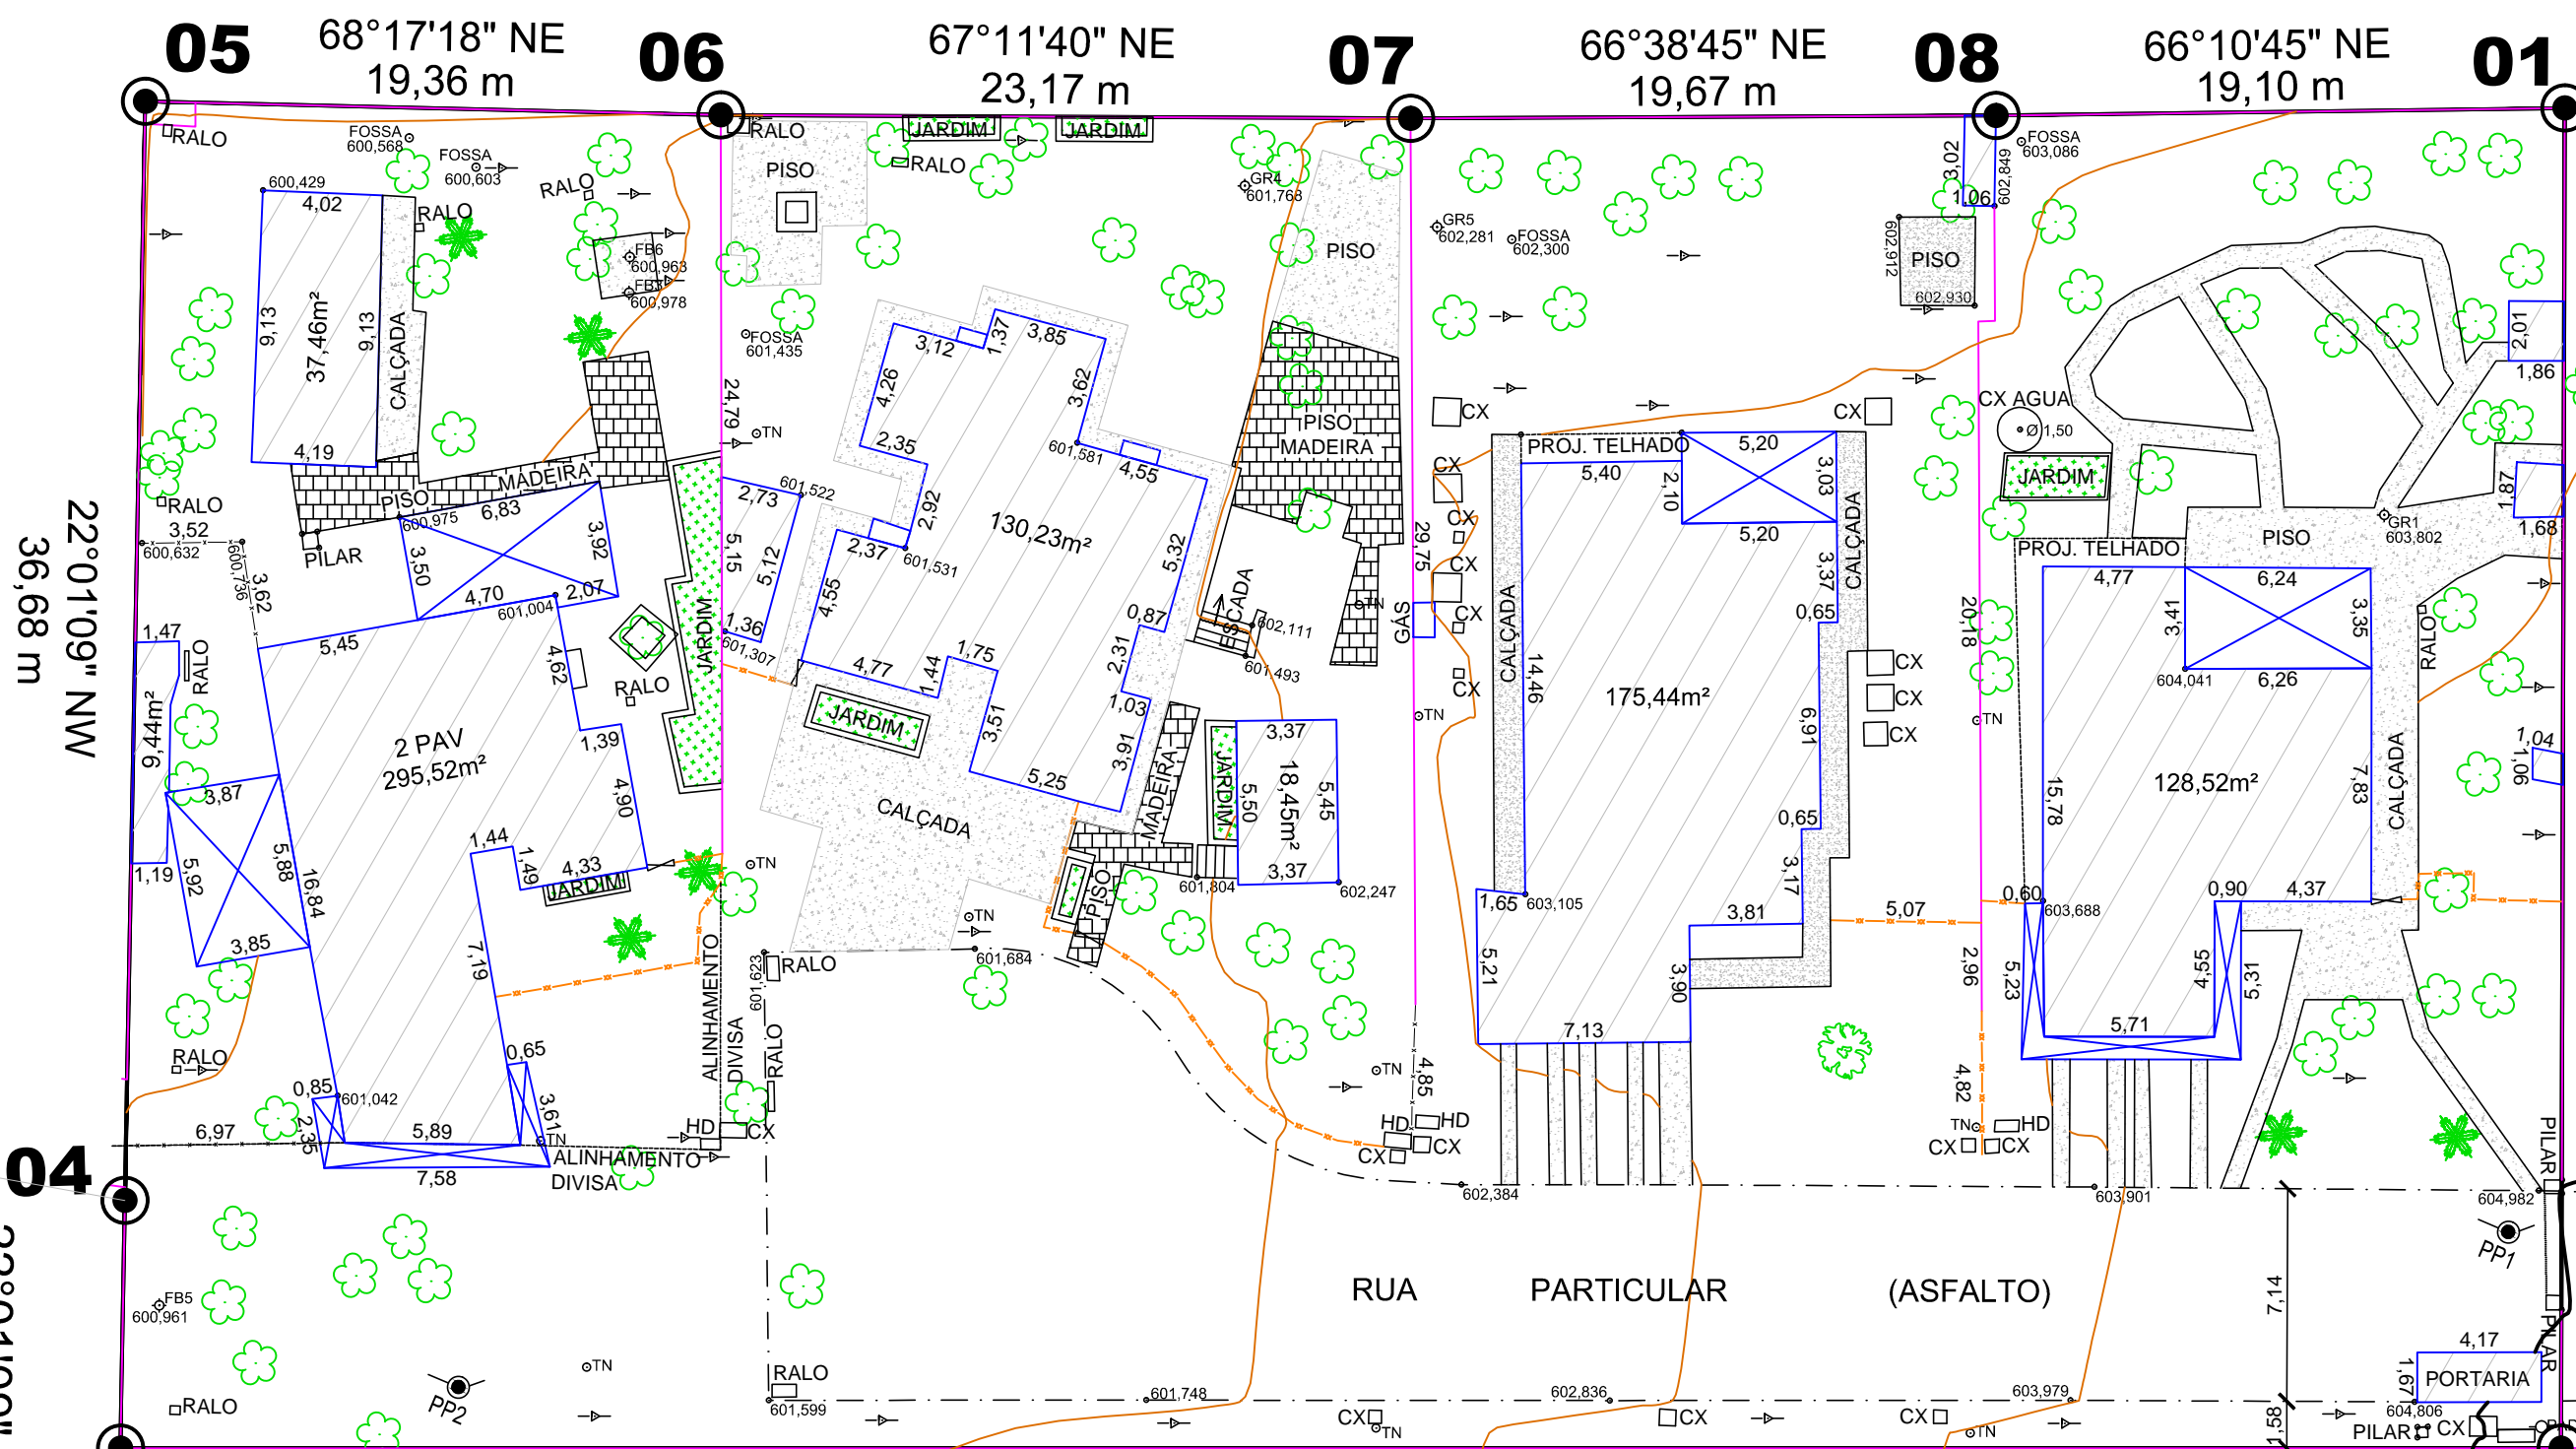

LOTE XX - LOTEAMENTO XX
MATRÍCULA XX - Xº C.R.I. de Campinas
PROPRIETÁRIO xxx

GLEBA xx - LOTEAMENTO
MATRÍCULA XX - Xº C.R.I. de Campinas
PROPRIETÁRIO xxx

LOTE xx - LOTEAMENTO XX
MATRÍCULA N.º XX - Xº C.R.I. de Campinas
PROPRIETÁRIO xxx

COORDENADAS DOS VÉRTICES - UTM		
PONTOS	E metros	N metros
01	287.xxx,9879	7.477.xxx,0497
02	287.xxx,5046	7.477.xxx,6126
03	287.xxx,0999	7.477.xxx,4837
04	287.xxx,9812	7.477.xxx,1956
05	287.xxx,1448	7.477.xxx,4090
06	287.xxx,1062	7.477.xxx,5609
07	287.xxx,4605	7.477.xxx,5399
08	287.xxx,5160	7.477.xxx,3361
PP1	287.xxx,0266	7.477.xxx,5966
PP2	287.xxx,7418	7.477.xxx,8174

CONVENÇÕES TOPOGRÁFICAS CONFORME NORMA BRASILEIRA		

LEGENDA COMPLEMENTAR		

PROJEÇÃO UNIVERSAL TRANSVERSA
DE MERCATOR - UTM
SGR: DATUM
MC: MC

VÉRTICE: PNAME
Lat: PTLAT
Long: PTLON
K: K
CM: CM
Declinação Magnética de: DM
na data: DATA
com variação anual de: VAR_DM

1) PARA AMARRAÇÃO DO LEVANTAMENTO TOPOGRÁFICO FORAM UTILIZADOS OS VÉRTICES PMC-XXXX E PMC-XXXX, DA REDE DE REFERÊNCIA CADASTRAL MUNICIPAL DE CAMPINAS, NO SISTEMA DE COORDENADAS UTM - SIRGAS 2000 E ALTIMETRIA VINCULADA AO MARÉGRAFO DE IMBITUBA (SC), SENDO IMPLANTADOS OS VÉRTICES PP1 E PP2.
2) OS VÉRTICES PP1 E PP2 SÃO INTERVISÍVEIS E FORAM IMPLANTADOS EM LOCAL SEGURO E DE FÁCIL ACESSO.

REVISÃO N°	DESCRIÇÃO	DATA	RESPONSÁVEL
00	EMISSÃO INICIAL		
01			
02			
03			
04			

PLANO DE REGULARIZAÇÃO FUNDIÁRIA DE INTERESSE ESPECÍFICO		FOLHA ÚNICA
IDENTIFICAÇÃO DO PROJETO:	LEVANTAMENTO PLANIALTIMÉTRICO CADASTRAL	
IDENTIFICAÇÃO DA ÁREA:	CONDOMÍNIO xxx	
LOCAL:	REMANESCENTE DA GLEBA xx DO LOTEAMENTO xxxx- QUARTEIRÃO: xxxx - DISTRITO DE BARÃO GERALDO - CAMPINAS/SP	
INTERESSADO:	XXXXX	
ESCALA:	1:500	DATA: 12/11/2021
SITUAÇÃO S/ ESCALA		
	RESPONSÁVEL TÉCNICO: XXXXX CREA n.º : xxxxxx ART n.º : xxxxxx ELABORADO POR:	