


LOTE XX - LOTEAMENTO XX
MATRÍCULA N.º XX - Xº C.R.I. de Campinas

LOTE XX - LOTEAMENTO XX
MATRÍCULA XX - Xº C.R.I. de Campinas

GLEBA xx - LOTEAMENTO
MATRÍCULA XX - Xº C.R.I. de Campinas

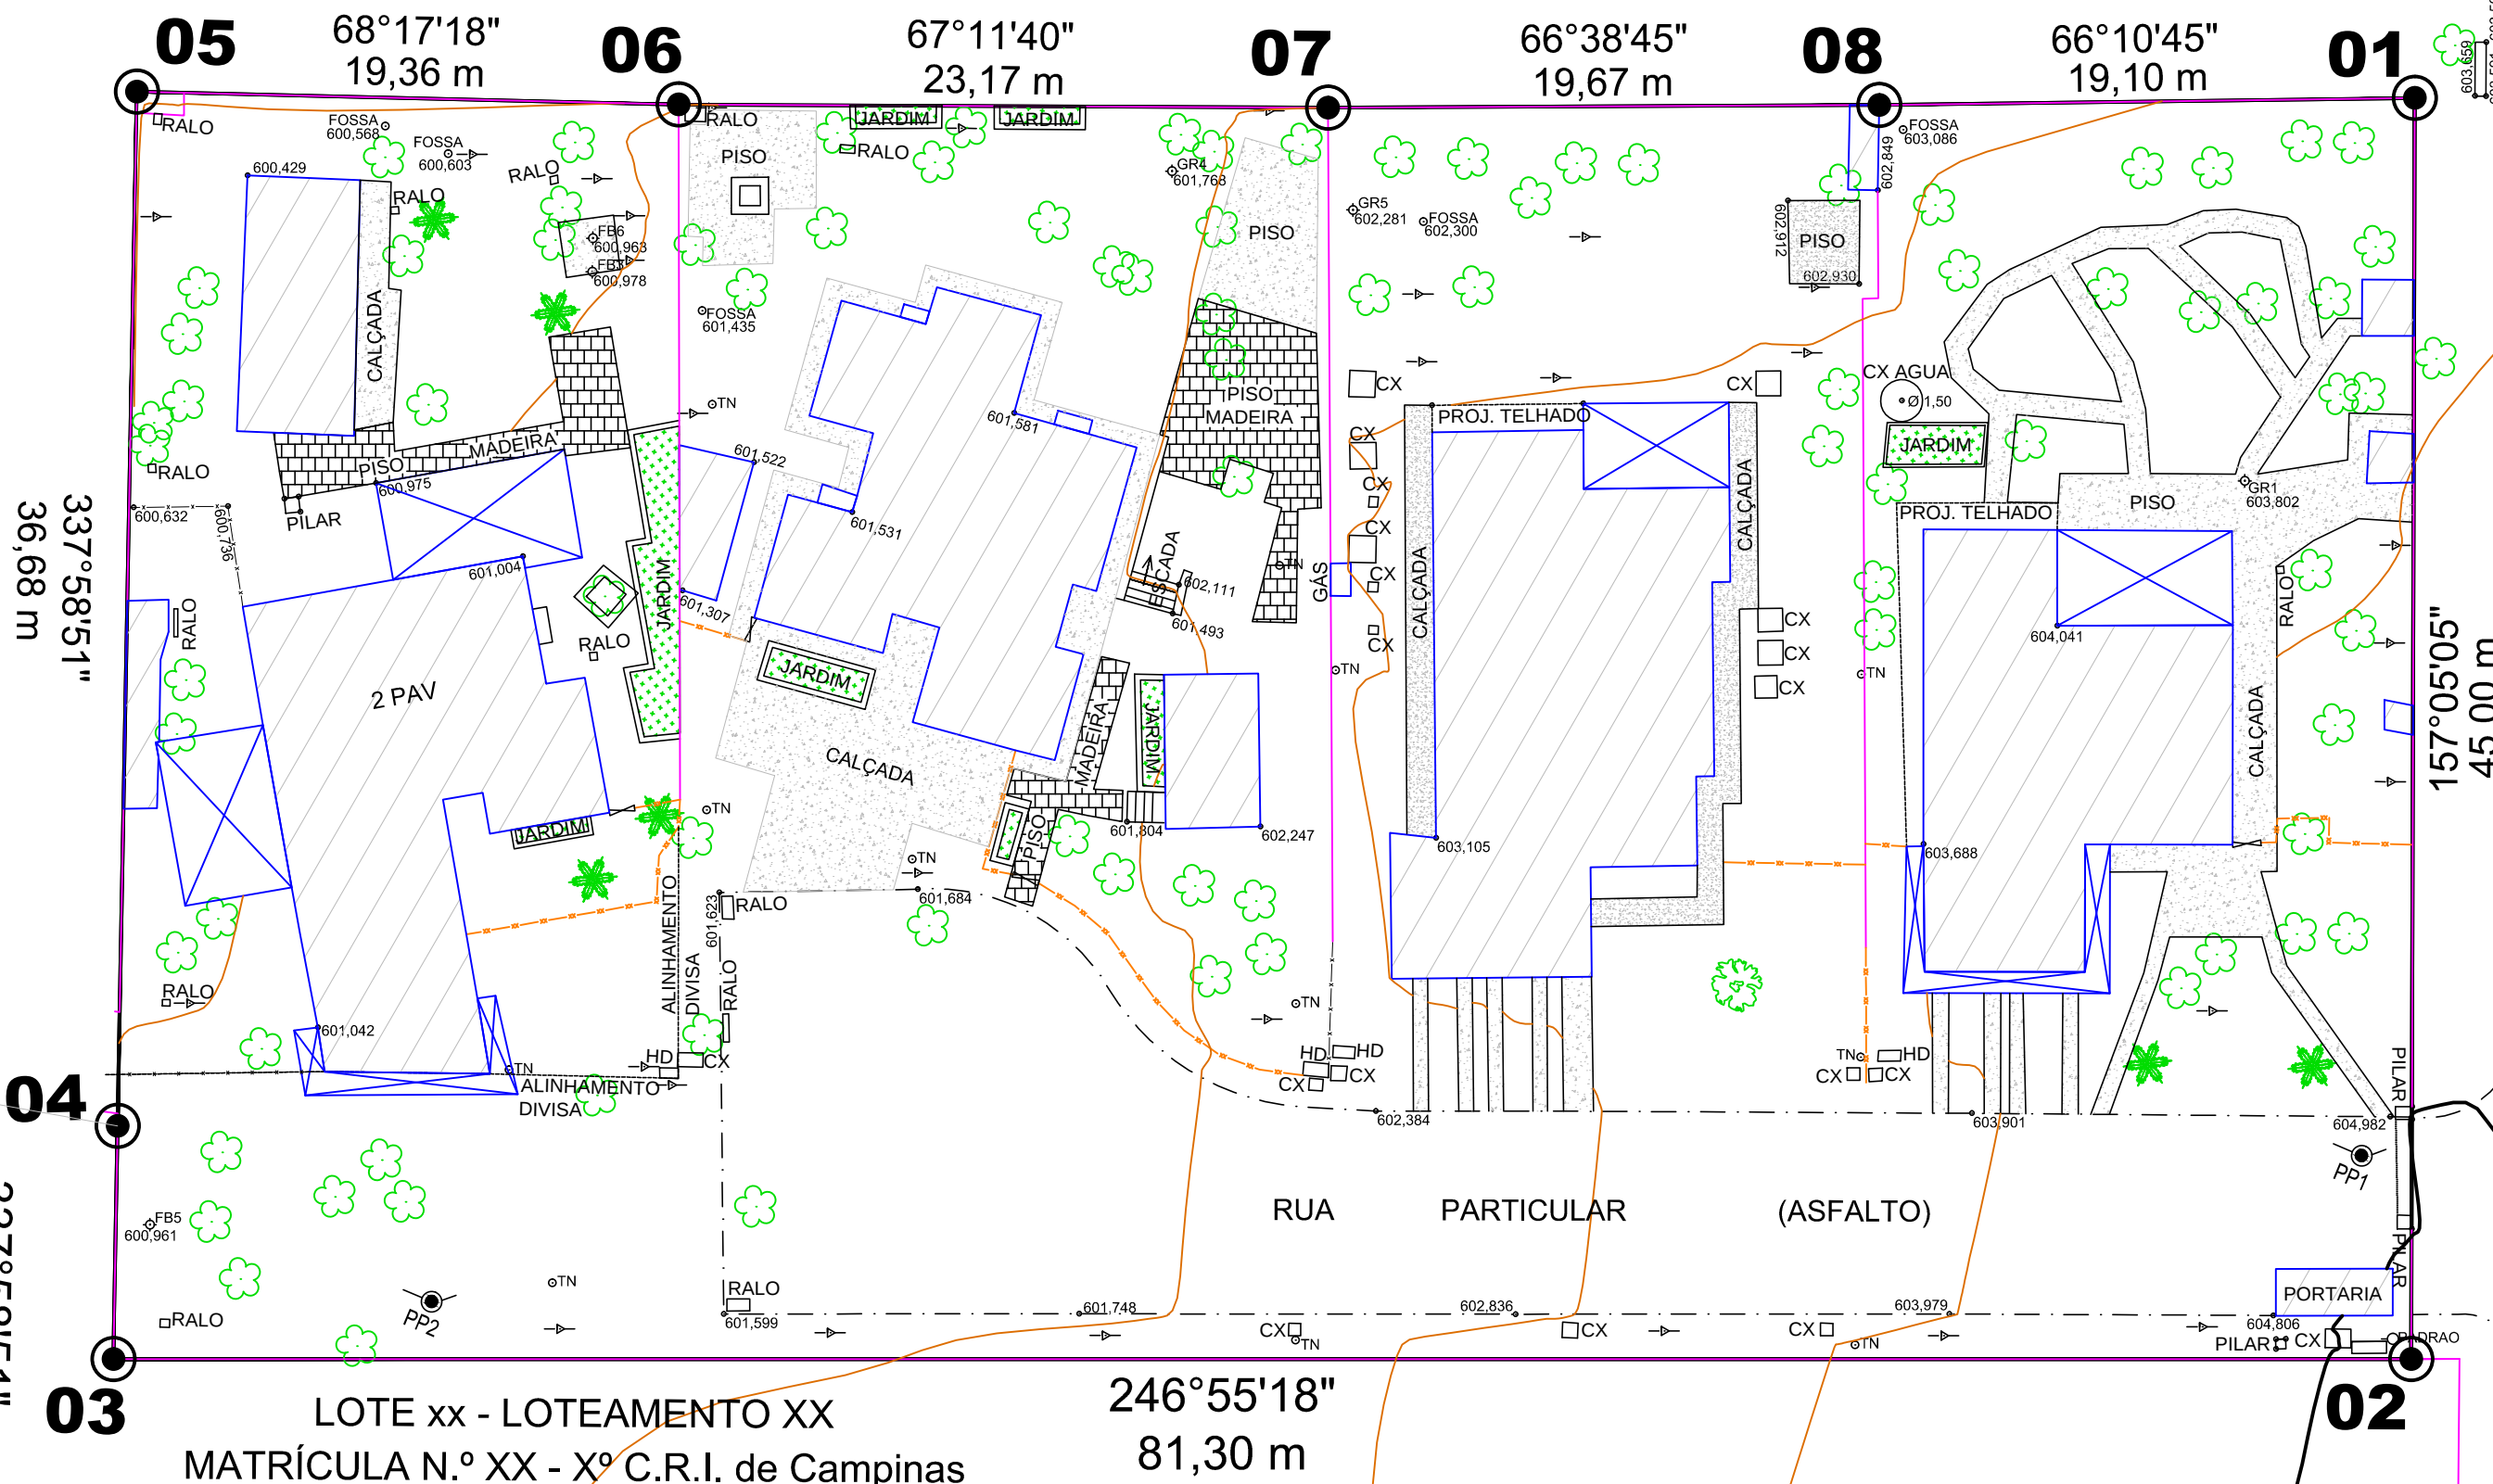

COORDENADAS DOS VÉRTICES - UTM		
PONTOS	E metros	N metros
01	287.xxx,9879	7.477.xxx,0497
02	287.xxx,5046	7.477.xxx,6126
03	287.xxx,0999	7.477.xxx,4837
04	287.xxx,9812	7.477.xxx,1956
05	287.xxx,1448	7.477.xxx,4090
06	287.xxx,1062	7.477.xxx,5609
07	287.xxx,4605	7.477.xxx,5399
08	287.xxx,5160	7.477.xxx,3361
PP1	287.xxx,0266	7.477.xxx,5966
PP2	287.xxx,7418	7.477.xxx,8174
ÁREA = 3.658,50m²		

CONVENÇÕES TOPOGRÁFICAS CONFORME NORMA BRASILEIRA		

LEGENDA COMPLEMENTAR		

1) PARA AMARRAÇÃO DO LEVANTAMENTO TOPOGRÁFICO FORAM UTILIZADOS OS VÉRTICES PMC-XXXX E PMC-XXXX, DA REDE DE REFERÊNCIA CADASTRAL MUNICIPAL DE CAMPINAS, NO SISTEMA DE COORDENADAS UTM - SIRGAS 2000 E ALTIMETRIA VINCULADA AO MARÉGRAFO DE IMBITUBA (SC), SENDO IMPLANTADOS OS VÉRTICES PP1 E PP2.
2) OS VÉRTICES PP1 E PP2 SÃO INTERVISÍVEIS E FORAM IMPLANTADOS EM LOCAL SEGURO E DE FÁCIL ACESSO.

PLANO DE REGULARIZAÇÃO FUNDIÁRIA DE
INTERESSE ESPECÍFICO

FOLHA
ÚNICA

IDENTIFICAÇÃO DO PROJETO: LEVANTAMENTO PLANIALTIMÉTRICO CADASTRAL

IDENTIFICAÇÃO DA ÁREA: CONDOMÍNIO xxx


LOCAL: REMANESCENTE DA GLEBA xx DO LOTEAMENTO xxxx-
QUARTEIRÃO: xxxx - DISTRITO DE BARÃO GERALDO -
CAMPINAS/SP

INTERESSADO: XXXXX

ESCALA: 1:500

DATA: 12/11/2021

SITUAÇÃO S/ ESCALA

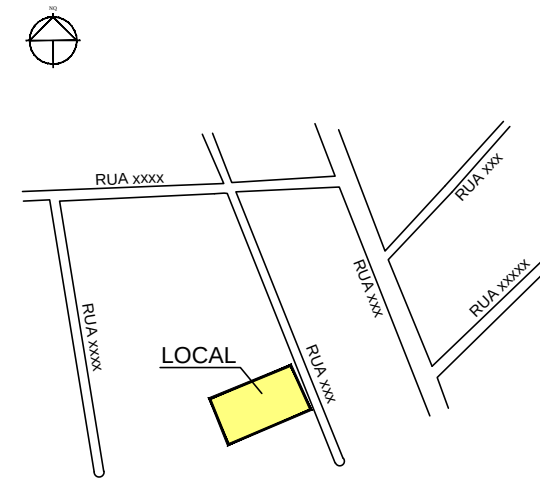

RESPONSÁVEL TÉCNICO:
XXXXX
CREA n.º : xxxxxxx
ART n.º : xxxxxx

ELABORADO POR: