
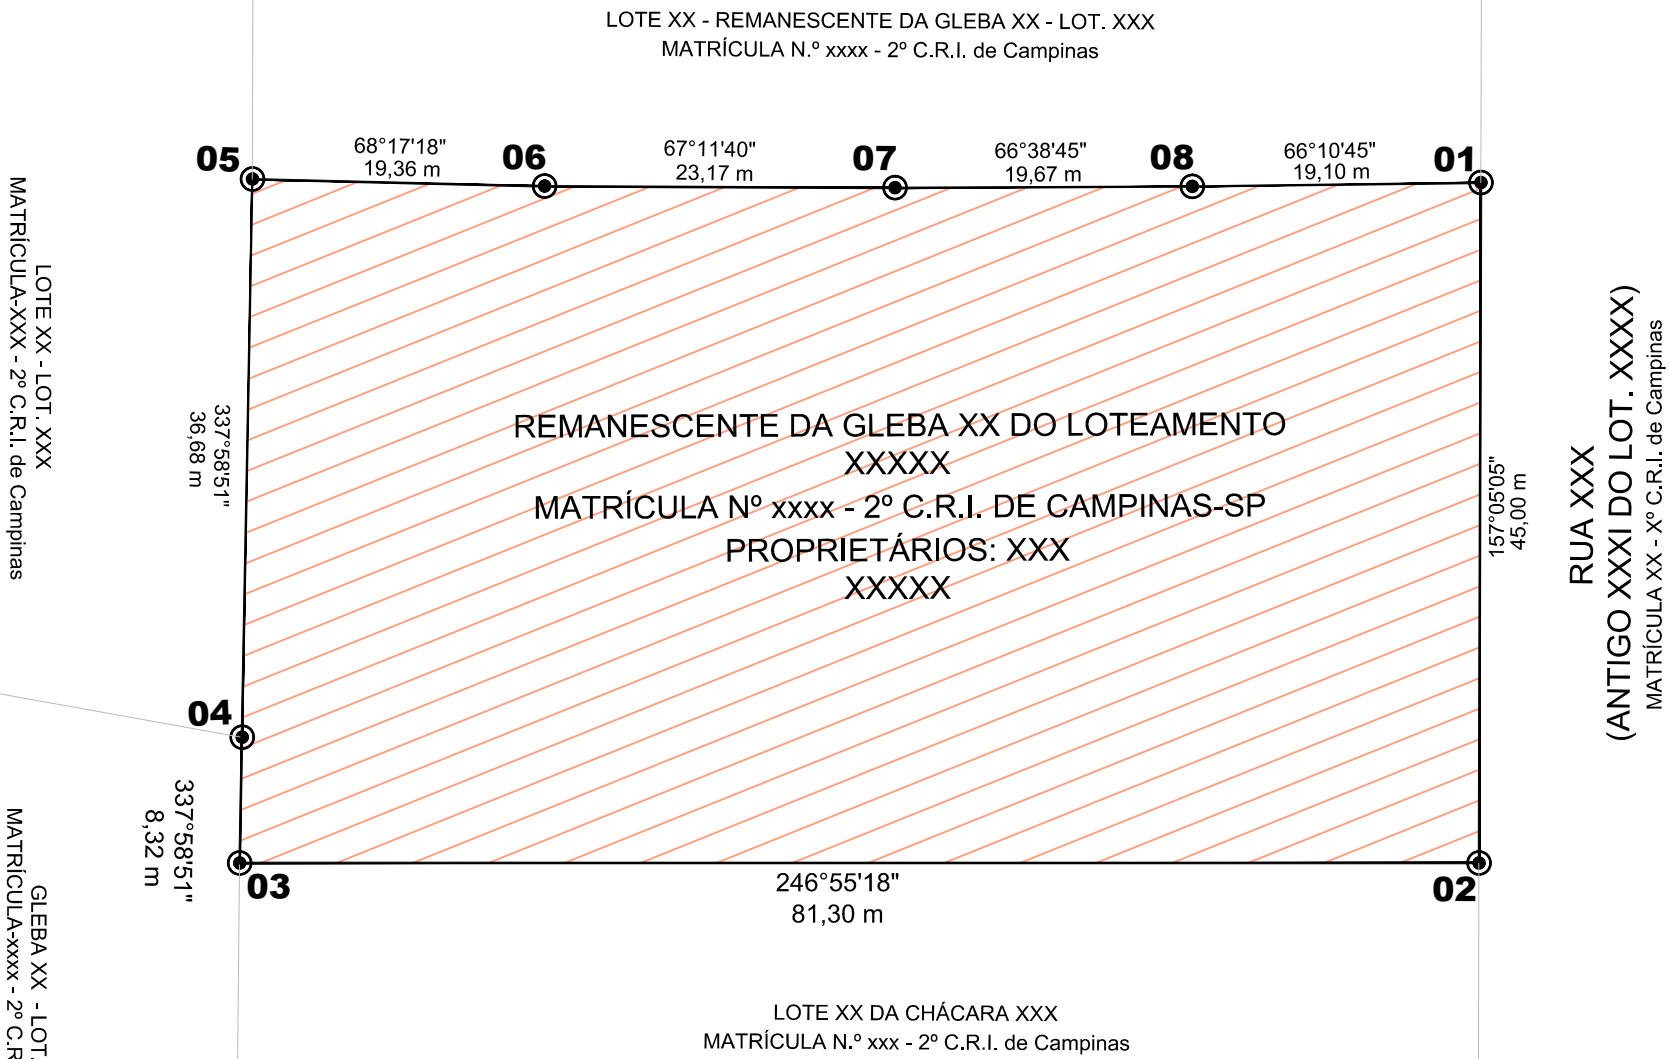


ÁREAS ATINGIDAS DO CONDOMÍNIO XXX							
CONCORDO COM AS ÁREAS APRESENTADAS NESTA PLANTA E MEMORIAL DESCRITIVO EM QUE O CONDOMÍNIO XXX ATINGE O IMÓVEL DE MINHA PROPRIEDADE							
IDENTIFICAÇÃO DA ÁREA		ATO DE REGISTRO	PROPRIETÁRIO	ENDEREÇO PARA NOTIFICAÇÃO	ANUÊNCIA DO PROPRIETÁRIO	ÁREA TOTAL (m²)	ÁREA INTEGRANTE DO CONDOMÍNIO XXXX (m²)
REMANESCENTE DA GLEBA XX DO LOTEAMENTO XXX		Matrícula nº 143.xxx - 2º C.R.I. de Campinas - SP	xxxxxxx	xxxxxxx		3.658,50	3.658,50
			ENDEREÇO PARA NOTIFICAÇÃO: RUA XX, Nº XXX - XXX - CAMPINAS/SP				
			xxxxxxx	xxxxxxx			
			ENDEREÇO PARA NOTIFICAÇÃO: RUA XX, Nº XXX - XXX - CAMPINAS/SP				
			xxxxxxx	xxxxxxx			
			ENDEREÇO PARA NOTIFICAÇÃO: RUA XX, Nº XXX - XXX - CAMPINAS/SP				
ÁREA TOTAL DO CONDOMÍNIO XXXX						3.658,50 m²	

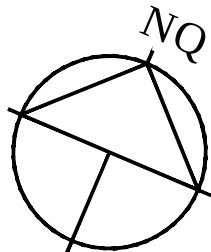

LEGENDA	
	TRAÇADO DO PERÍMETRO
	PERÍMETRO CONFRONTANTE

ELEMENTOS TÉCNICOS DO PERÍMETRO						
De	Para	Coord. N(Y)	Coord. E(X)	Azimute	Distância(m)	Segmento
01	02	7.477.xxx,0497	287.xxx,9879	157°05'05"	45,00	Reta
02	03	7.477.xxx,6126	287.xxx,5046	246°55'18"	81,30	Reta
03	04	7.477.xxx,4837	287.xxx,0999	337°58'51"	8,32	Reta
04	05	7.477.xxx,1956	287.xxx,9812	337°58'51"	36,68	Reta
05	06	7.477.xxx,4090	287.xxx,1448	68°17'18"	19,36	Reta
06	07	7.477.xxx,5609	287.xxx,1062	67°11'40"	23,17	Reta
07	08	7.477.xxx,5399	287.xxx,4605	66°38'45"	19,67	Reta
08	01	7.477.xxx,3361	287.xxx,5160	66°10'45"	19,10	Reta

ÁREAS PÚBLICAS CONFRONTANTES DO CONDOMÍNIO XXXX				
CONCORDO COM AS MEDIDAS APRESENTADAS NESTA PLANTA E MEMORIAL DESCRITIVO EM QUE O CONDOMÍNIO XXXX FAZ CONFRONTAÇÃO COM O IMÓVEL DE MINHA PROPRIEDADE				
PONTOS	IDENTIFICAÇÃO DA ÁREA	ATO DE REGISTRO	PROPRIETÁRIO	ANUÊNCIA DO PROPRIETÁRIO
01-02	RUA XXX (ANTIGO XXXI DO LOT. XXXX)	Matrícula nº xxx - 2º C.R.I. de Campinas - SP	MUNICÍPIO DE CAMPINAS	
ENDEREÇO PARA NOTIFICAÇÃO: AVENIDA XX, Nº XXX - XXX - CAMPINAS/SP				

DEMAIS TITULARIDADES CONFRONTANTES DO CONDOMÍNIO XXXX				
CONCORDO COM AS MEDIDAS APRESENTADAS NESTA PLANTA E MEMORIAL DESCRITIVO EM QUE O CONDOMÍNIO XXXX FAZ CONFRONTAÇÃO COM O IMÓVEL DE MINHA PROPRIEDADE				
PONTOS	IDENTIFICAÇÃO DA ÁREA	ATO DE REGISTRO	PROPRIETÁRIO	ANUÊNCIA DO PROPRIETÁRIO
02-03	LOTE XX DA XXX	Matrícula nº xxx - 2º C.R.I. de Campinas - SP	xxxxxxx	
ENDEREÇO PARA NOTIFICAÇÃO: RESIDENTE NESTA CIDADE				
03-04	GLEBA XXX - LOT. XXX	Matrícula nº xxx - 2º C.R.I. de Campinas - SP	xxxxxxx	
ENDEREÇO PARA NOTIFICAÇÃO: RESIDENTES NESTA CIDADE				
04-05	LOTE XX - LOT. XXX	Matrícula nº xxx - 2º C.R.I. de Campinas - SP	xxxxxxx	
ENDEREÇO PARA NOTIFICAÇÃO: RUA XXX, Nº XX - XXXX - SÃO PAULO/SP				
05-01	LOTE XX - REMANESCENTE DA GLEBA XX - LOT. XXX	Matrícula nº xxx - 2º C.R.I. de Campinas - SP	xxxxxxx	
ENDEREÇO PARA NOTIFICAÇÃO: RUA XXX, Nº XXX - XXXX - CAMPINAS/SP				

NOTAS:
1) Coordenadas UTM referenciadas ao DATUM Horizontal SIRGAS 2000
Meridiano Central = -45° - Hemisfério SUL.

PLANO DE REGULARIZAÇÃO FUNDIÁRIA DE INTERESSE ESPECÍFICO		FOLHA ÚNICA
IDENTIFICAÇÃO DO PROJETO:	PLANTA DE PERÍMETRO	
IDENTIFICAÇÃO DA ÁREA:	CONDOMÍNIO XXXX	
LOCAL:	REMANESCENTE DA GLEBA XX DO LOTEAMENTO XXXX - QUARTEIRÃO: XXX - DISTRITO DE BARÃO GERALDO - CAMPINAS/SP	
INTERESSADO:	XXXXX	
ESCALA:	1:500	DATA: 22/08/2023
		INTERESSADO: XXXX CPF: xxxxx
ÁREA (m²) TOTAL = 3.658,50 m²		Declaro assumir o compromisso que a elaboração dos projetos e dos respectivos memoriais descritivos estão de acordo com as diretrizes estabelecidas pelo Município, Concessionárias de serviços públicos e Lei Federal nº 13.465/2017. AUTOR DE PROJETO: XXXX CREA n.º : xxxxx ART n.º : xxxxxx

