
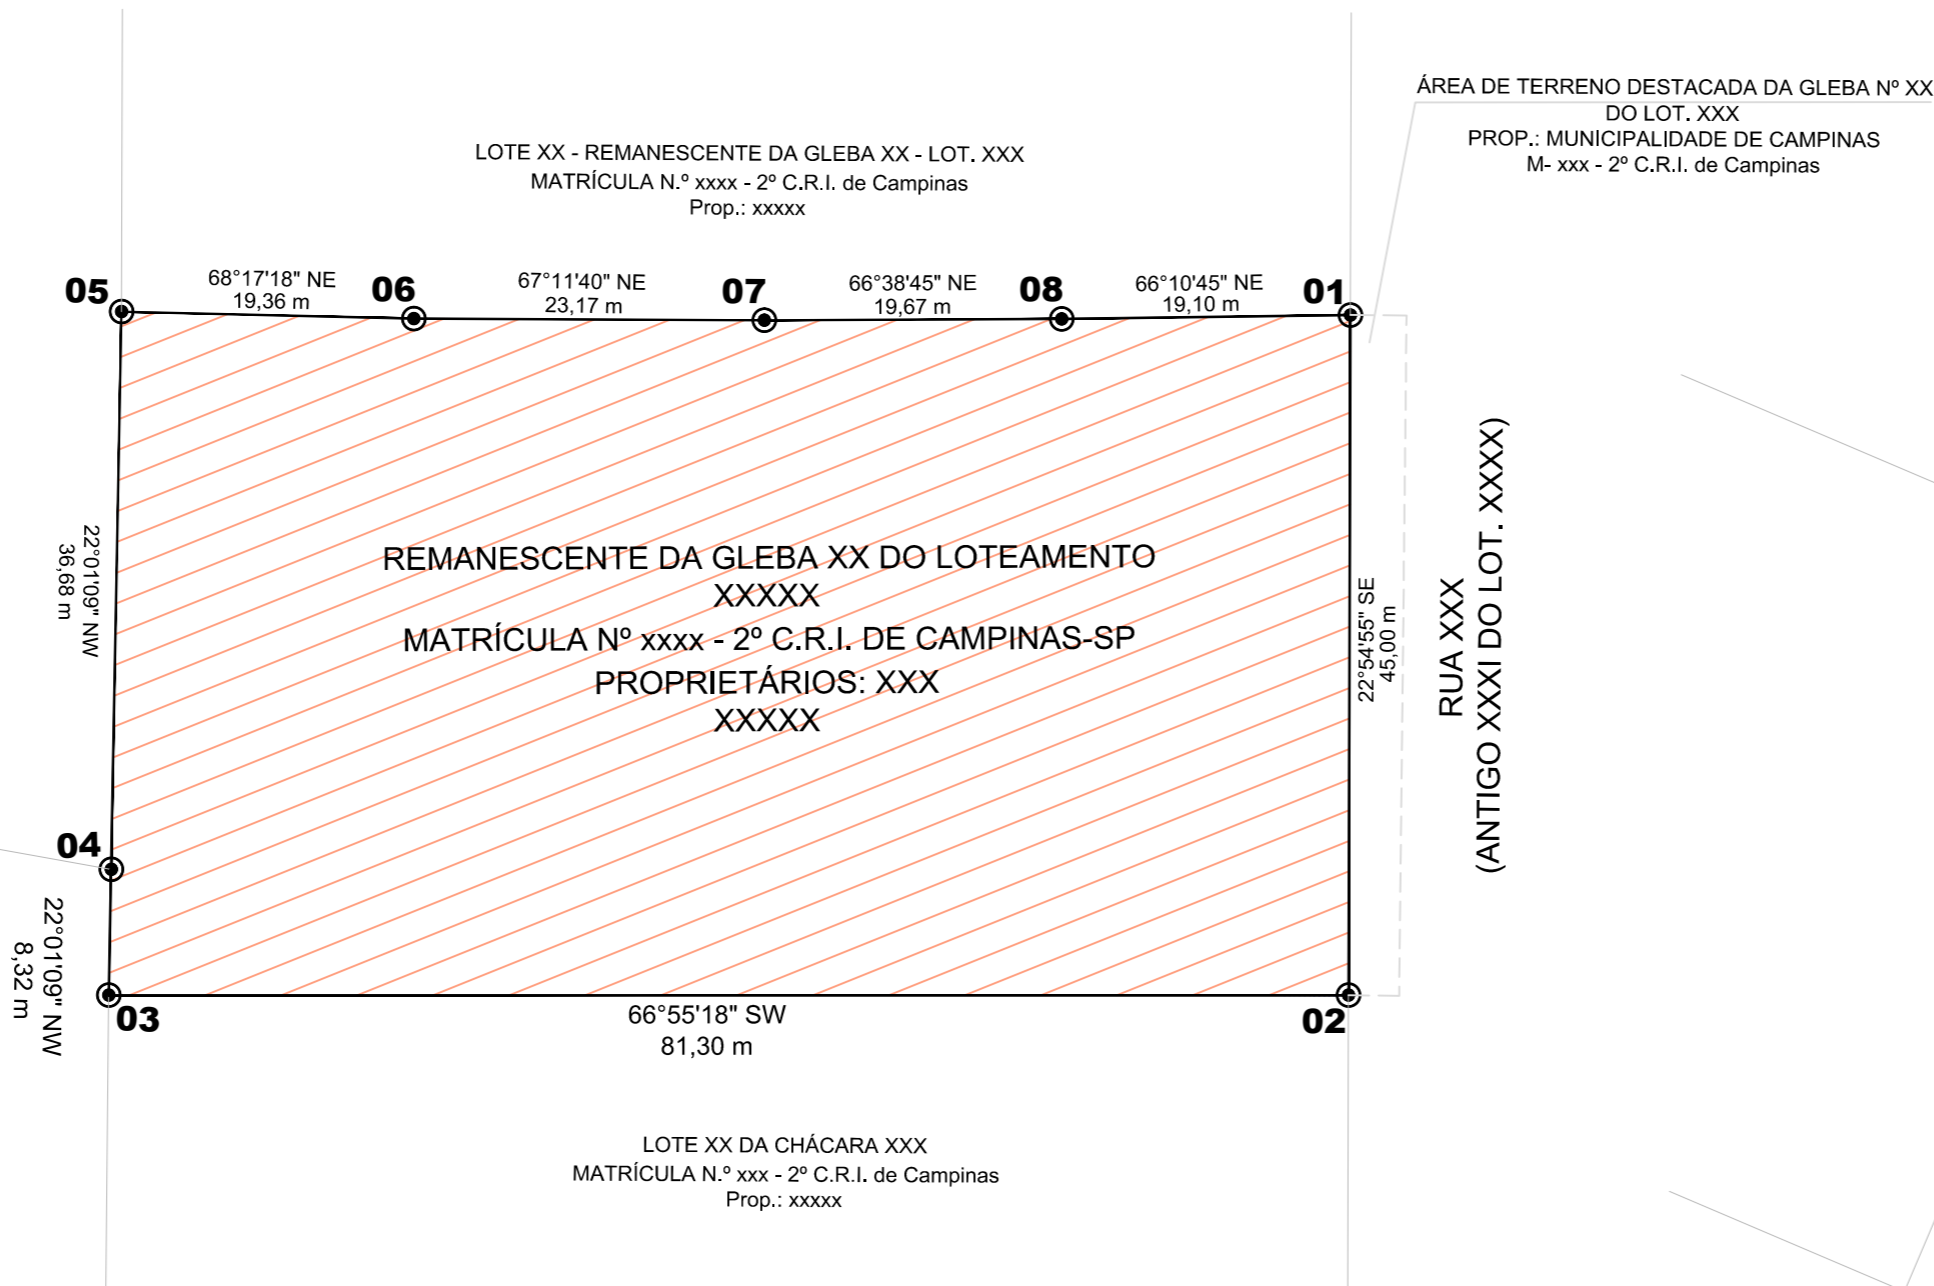


ÁREAS ATINGIDAS DO CONDOMÍNIO XXX						
CONCORDO COM AS MEDIDAS APRESENTADAS NESTA PLANTA E MEMORIAL DESCRITIVO EM QUE O CONDOMÍNIO XXX E ATINGE O IMÓVEL DE MINHA PROPRIEDADE						
IDENTIFICAÇÃO DA ÁREA	ATO DE REGISTRO	PROPRIETÁRIO	ENDEREÇO PARA NOTIFICAÇÃO	ANUÊNCIA DO PROPRIETÁRIO	ÁREA TOTAL (m²)	ÁREA INTEGRANTE DO CONDOMÍNIO XXXX (m²)
REMANESCENTE DA GLEBA XX DO LOTEAMENTO XXX	Matrícula nº 143.xxx - 2º C.R.I. de Campinas - SP	xxxxxxx	xxxxxx		3.658,50	3.658,50
		xxxxxxx	xxxxxx			
		xxxxxx	xxxxxx			

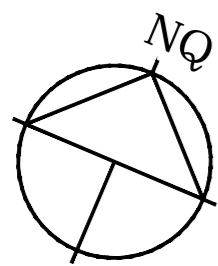

LEGENDA	
—	TRAÇADO DO PERÍMETRO
---	PERÍMETRO CONFRONTANTE

QUADRO DAS ÁREAS CONFRONTANTES DO CONDOMÍNIO XXXX				
CONCORDO COM AS MEDIDAS APRESENTADAS NESTA PLANTA E MEMORIAL DESCRITIVO EM QUE O CONDOMÍNIO XXXX FAZ CONFRONTAÇÃO COM O IMÓVEL DE MINHA PROPRIEDADE				
PONTOS	IDENTIFICAÇÃO DA ÁREA	ATO DE REGISTRO	PROPRIETÁRIO	ANUÊNCIA DO PROPRIETÁRIO
01-02	ÁREA DE TERRENO DESTACADA DA GLEBA Nº XX DO LOT. XXXX	Matrícula nº xxx - 2º C.R.I. de Campinas - SP	xxxxxxx	
ENDEREÇO PARA NOTIFICAÇÃO: AVENIDA XX, Nº XXX - XXX - CAMPINAS/SP				
02-03	LOTE XX DA XXX	Matrícula nº xxx - 2º C.R.I. de Campinas - SP	xxxxxxx	
ENDEREÇO PARA NOTIFICAÇÃO: RESIDENTE NESTA CIDADE				
03-04	GLEBA XXX - LOT. XXX	Matrícula nº xxx - 2º C.R.I. de Campinas - SP	xxxxxxx	
ENDEREÇO PARA NOTIFICAÇÃO: RESIDENTES NESTA CIDADE				
04-05	LOTE XX - LOT. XXX	Matrícula nº xxx - 2º C.R.I. de Campinas - SP	xxxxxxx	
ENDEREÇO PARA NOTIFICAÇÃO: RUA XXX, Nº XX - XXXX - SÃO PAULO/SP				
05-01	LOTE XX - REMANESCENTE DA GLEBA XX - LOT. XXX	Matrícula nº xxx - 2º C.R.I. de Campinas - SP	xxxxxxx	
ENDEREÇO PARA NOTIFICAÇÃO: RUA XXX, Nº XXX - XXXX - CAMPINAS/SP				

DESCRIÇÃO PERIMETRAL DO NÚCLEO

De	Para	Coord. N(Y)	Coord. E(X)	Rumo	Distância(m)
01	02	7.477.xxx,0497	287.xxx,9879	22°54'55" SE	45,00
02	03	7.477.xxx,6126	287.xxx,5046	66°55'18" SW	81,30
03	04	7.477.xxx,4837	287.xxx,0999	22°01'09" NW	8,32
04	05	7.477.xxx,1956	287.xxx,9812	22°01'09" NW	36,68
05	06	7.477.xxx,4090	287.xxx,1448	68°17'18" NE	19,36
06	07	7.477.xxx,5609	287.xxx,1062	67°11'40" NE	23,17
07	08	7.477.xxx,5399	287.xxx,4605	66°38'45" NE	19,67
08	01	7.477.xxx,3361	287.xxx,5160	66°10'45" NE	19,10

NOTAS:
1) Coordenadas UTM referenciadas ao DATUM Horizontal SIRGAS 2000 Meridiano Central = -45° - Hemisfério SUL.

REVISÃO Nº	DESCRIÇÃO	DATA	RESPONSÁVEL
00	EMISSÃO INICIAL		
01			
02			
03			
04			
05			
06			

PLANO DE REGULARIZAÇÃO FUNDIÁRIA DE INTERESSE ESPECÍFICO **FOLHA ÚNICA**

IDENTIFICAÇÃO DO PROJETO: **PLANTA DE PERÍMETRO**
 IDENTIFICAÇÃO DA ÁREA: **CONDOMÍNIO XXXX**
 LOCAL: **REMANESCENTE DA GLEBA XX DO LOTEAMENTO XXXX - QUARTEIRÃO: XXX - DISTRITO DE BARÃO GERALDO - CAMPINAS/SP**
 INTERESSADO: **XXXXX**
 ESCALA: 1:500 DATA: 22/08/2023



INTERESSADO:
XXXXX
CPF: xxxxx

ÁREA (m²)

TOTAL = 3.658,50 m²

Declaro assumir o compromisso que a elaboração dos projetos e dos respectivos memoriais descritivos estão de acordo com as diretrizes estabelecidas pelo Município, Concessionários de serviços públicos e Lei Federal nº 13.465/2017.

AUTOR DE PROJETO:
XXXXX
CREA n.º : xxxxx
ART n.º : xxxxx