

PLANTA DE LAYOUT TÉRREO
escala 1/75

SPT - PROJ. EX. CT. CAMPINAS_02_03_LAYOUT - PROJ.04a

QUADRO EQUIPAMENTOS	
COD.	ESPECIFICAÇÃO
E001	SMART TV LED 50" UNB 4K SORU100 1154,8x635,2x59,1mm (LxAlxP) 10 UNIDADES
E002	REFRIGERADOR 382 L, INOX, TOP FREEZER COM DISPENSER DE ÁGUA, 220V 600x1790x760mm (LxAlxP) REF: ELECTROLUX 01 UNIDADE
E003	MICROONDAS 10 LITROS, INOX ESPELHADO, CMG208F 450x248x333mm (LxAlxP) REF: CONSIGL 01 UNIDADE
E004	PURIFICADOR DE ÁGUA REFRIGERADOR, CINZA PA265, ÁGUA GELADA E NATURAL REF: ELECTROLUX 01 UNIDADE
E005	FRIGOBAR BRASTEMP RETRO 76 LITROS ICE WHITE 110V 02 UNIDADES
E006	BEBEDOURO ACESSÍVEL INOX 2 TORNERAS NATURAL/ FRIJO 04 UNIDADES
E007	BEBEDOURO PRESSÃO, SUSPENSO, INOX NATURAL/ FRIJO 04 UNIDADES
E008	MAQUINA DE GELO, MODELO A DEFINIR 01 UNIDADE
E009	CATraca de ACESSO, MODELO A DEFINIR 03 UNIDADES
E010	PEDESTAL ORGANIZADOR DE FILA DE FITA MULTIFLUXO, COR PRETA 04 UNIDADES
QUADRO MOBILIÁRIOS	
COD.	ESPECIFICAÇÃO
MB01	PLATAFORMA OPERACIONAL EM MDF MELAMÍNICO NA COR BRANCO/NICHO CENTRAL E GAVETEIRO, 3600x1400 mm, FORNECEDOR A DEFINIR. 01 UNIDADE
MB02	CADREIRA OPERACIONAL 19 UNIDADES
MB03	CADREIRA ORATORIA EXECUTIVA, TECTO FLEXÍVEL, NA COR PRETO, FORNECEDOR A DEFINIR. 27 UNIDADES
MB04	MESA DIRETOR 1700x1700 mm, COM TAMPO DE MESA REVESTIDO EM LAMINA NATURAL DE MADEIRA e ARMÁRIO, FORNECEDOR A DEFINIR. 05 UNIDADES
MB05	MESA REUNIÃO EM MDF MELAMÍNICO NA COR BRANCO, 2400x9500 mm, FORNECEDOR A DEFINIR. 243x140 cm, FORNECEDOR A DEFINIR. 02 UNIDADE
MB06	BANQUETA ALTA IRON TOLUX, METAL BRANCO
MB07	POLTRONA A DEFINIR. 02 UNIDADES
MB08	MESA SAARHEN TULIPA LATERAL. 01 UNIDADES
MB09	MESA A DEFINIR 01 UNIDADE
MB10	POLTRONA A DEFINIR 02 UNIDADES
MB11	PLATAFORMA OPERACIONAL EM MDF MELAMÍNICO NA COR BRANCO/NICHO CENTRAL E GAVETEIRO, 4800x40 cm, FORNECEDOR A DEFINIR. 09 UNIDADES
MB12	MACA PARA EXAMES SIMPLES 208x75 cm
MB13	SOFA 215x82 A DEFINIR 01 UNIDADES
MB14	MESA 185x80 A DEFINIR 03 UNIDADE
MB15	ARMÁRIO DE APOIO COM NICHO E GAVETEIRO 50x50x80cm 04 UNIDADES
MB16	ROUPEIRO DE AÇO COM PORTAS E CADEADO A DEFINIR 320x40x190cm 02 UNIDADES
MB17	BANCO PARA VESTIÁRIO EM RIPAS DE MADEIRA COM ESTRUTURA METÁLICA 210x40x30cm 02 UNIDADES
MB18	ESPELHO REFLEXIVO LISO CRISTAL 1500x2000x8mm 02 UNIDADES
MB19	SPA INFLÁVEL 01 UNIDADE
MB20	ROUPEIRO DE AÇO COM PORTAS E CADEADO A DEFINIR 240x32x190cm 01 UNIDADES
MB21	CADREIRA DE RODAS DOBRÁVEL ADULTO 01 UNIDADE
MB22	CADREIRA PARA AUDITÓRIO DEFINIR 76 UNIDADES
MB23	BANQUETA ALTA IRON TOLUX, METAL BRANCO 05 UNIDADES
MB24	MESA REDONDA Ø1000mm DEFINIR 02 UNIDADES
MB25	MESA POUQUENQUE 160x300x75cm 03 UNIDADES
MB26	TELA DE PROJEÇÃO ELÉTRICA 2,40m X 1,80m 120 POLEGADAS 4-3 02 UNIDADES
QUADRO MARCENARIA	
COD.	ESPECIFICAÇÃO
MC01	ARMÁRIO SOB MEDIDA 372x40x200cm
MC02	APARADOR COM NICHO PARA FRIGOBAR SOB MEDIDA 480x50x75cm
MC03	PANEL EM MDF A DEFINIR SOB MEDIDA 140x5x140cm- 03 UNIDADES
MC04	APARADOR COM NICHO PARA FRIGOBAR SOB MEDIDA 240x50x75cm
MC05	ARMÁRIO SOB MEDIDA 255x50x90cm

NOTAS:

- A EXECUÇÃO DEVERÁ SER FEITA POR PROFISSIONAL HABILITADO E O MESMO DEVERÁ TOMAR CONHECIMENTO DE TODAS AS PRANCHAS DE PROJETOS REFERENTES A OBRA;
- VERIFICAR MEDIDAS NO LOCAL; - TODOS OS NÍVEIS DEVERÃO SER OBSERVADOS NA PLANTA ARQUITETÔNICA;
- ACOMPANHAR MEMORIAL DESCRITIVO.

Referência	Projeto Arquitetônico	Prancha nº	02 / 39
PLANTA LAYOUT - TERREO/PISTA PARK			
Áreas Construídas:	Subsola 181,52m ²	Térreo 836,17m ²	Pistas 2279,58m ²
	2º Pav. 458,14m ²		

Proprietário:



CONFEDERAÇÃO BRASILEIRA DE SKATE

Localização:


CAMPINAS/SP

Endereço:


Rodovia Lix Cunha - Swiss Park
Centro Esportivo de Alto Rendimento

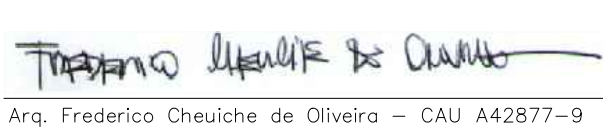Responsável Técnico:		
Projeto:		
Proprietário:		
Arq. Frederico Gheuzine de Oliveira – CAU A42877-9 SPOT-Skateparks		
Confederação Brasileira de Skate		

Desenho:	Área Total:	Data:
Cristino Stock Lorissa Lopes	3575,97m ²	dezembro 22

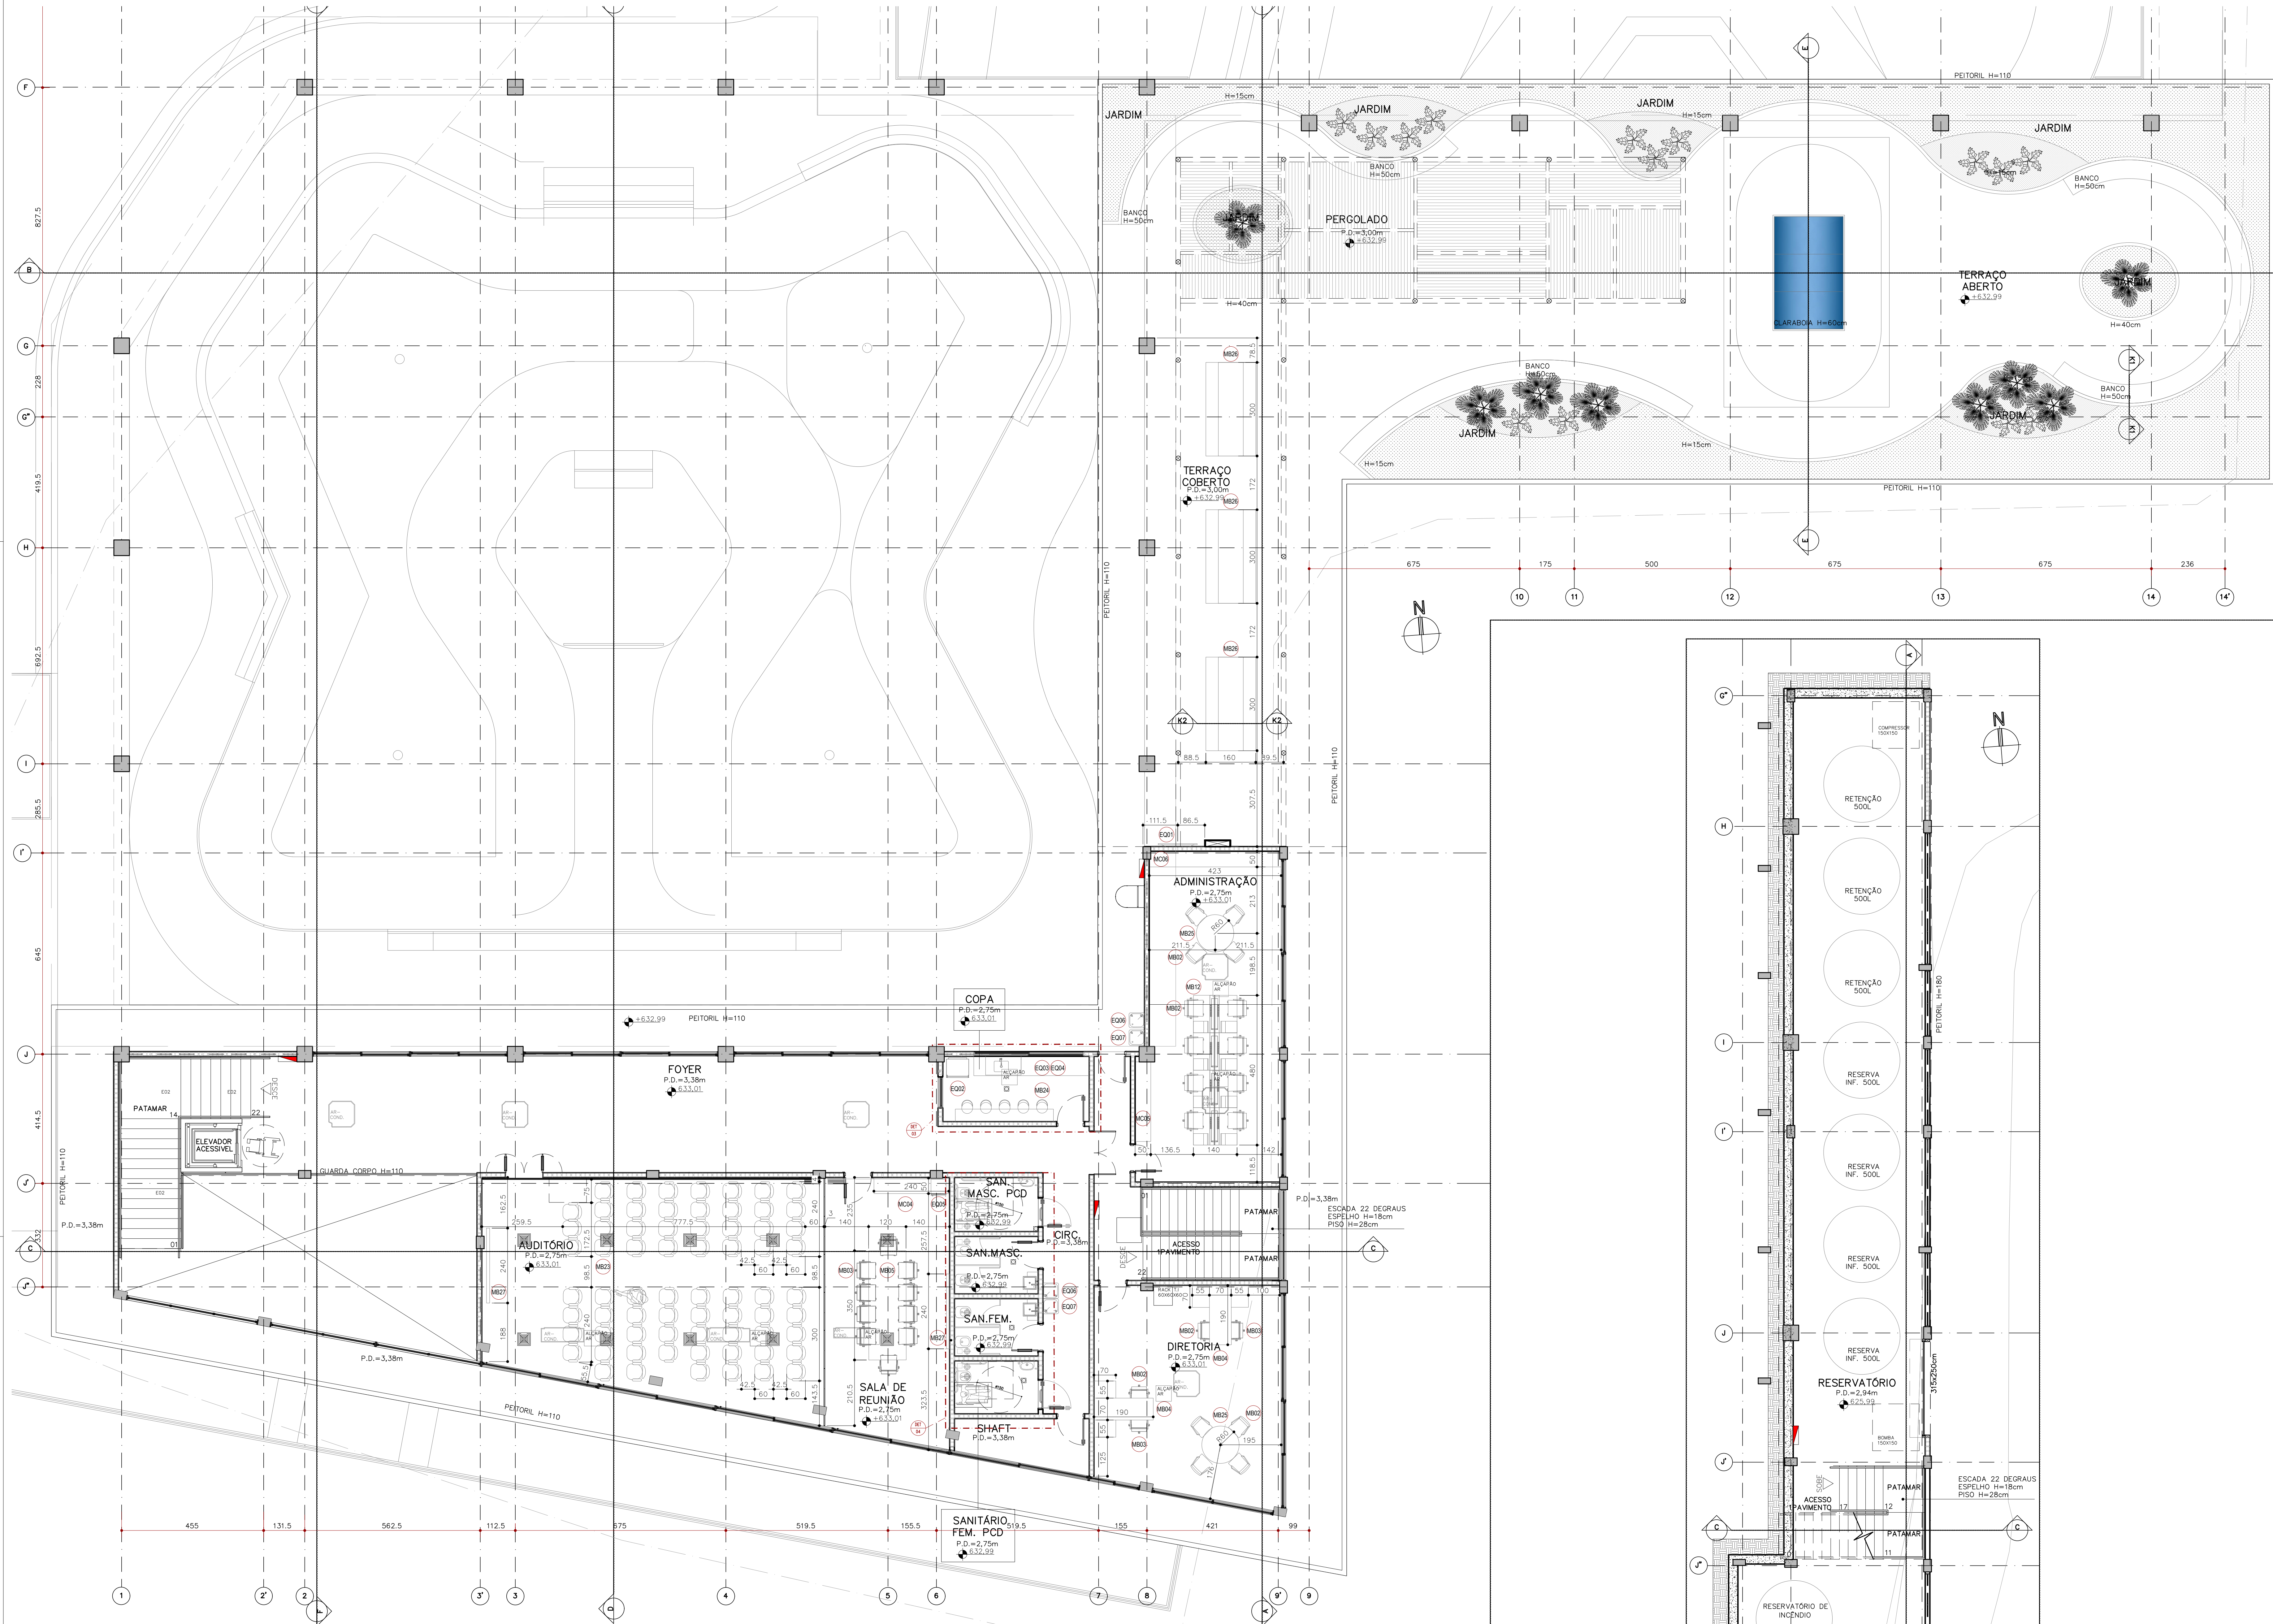

PLANTA DE LAYOUT 2 PAVIMENTO
escala 1/75

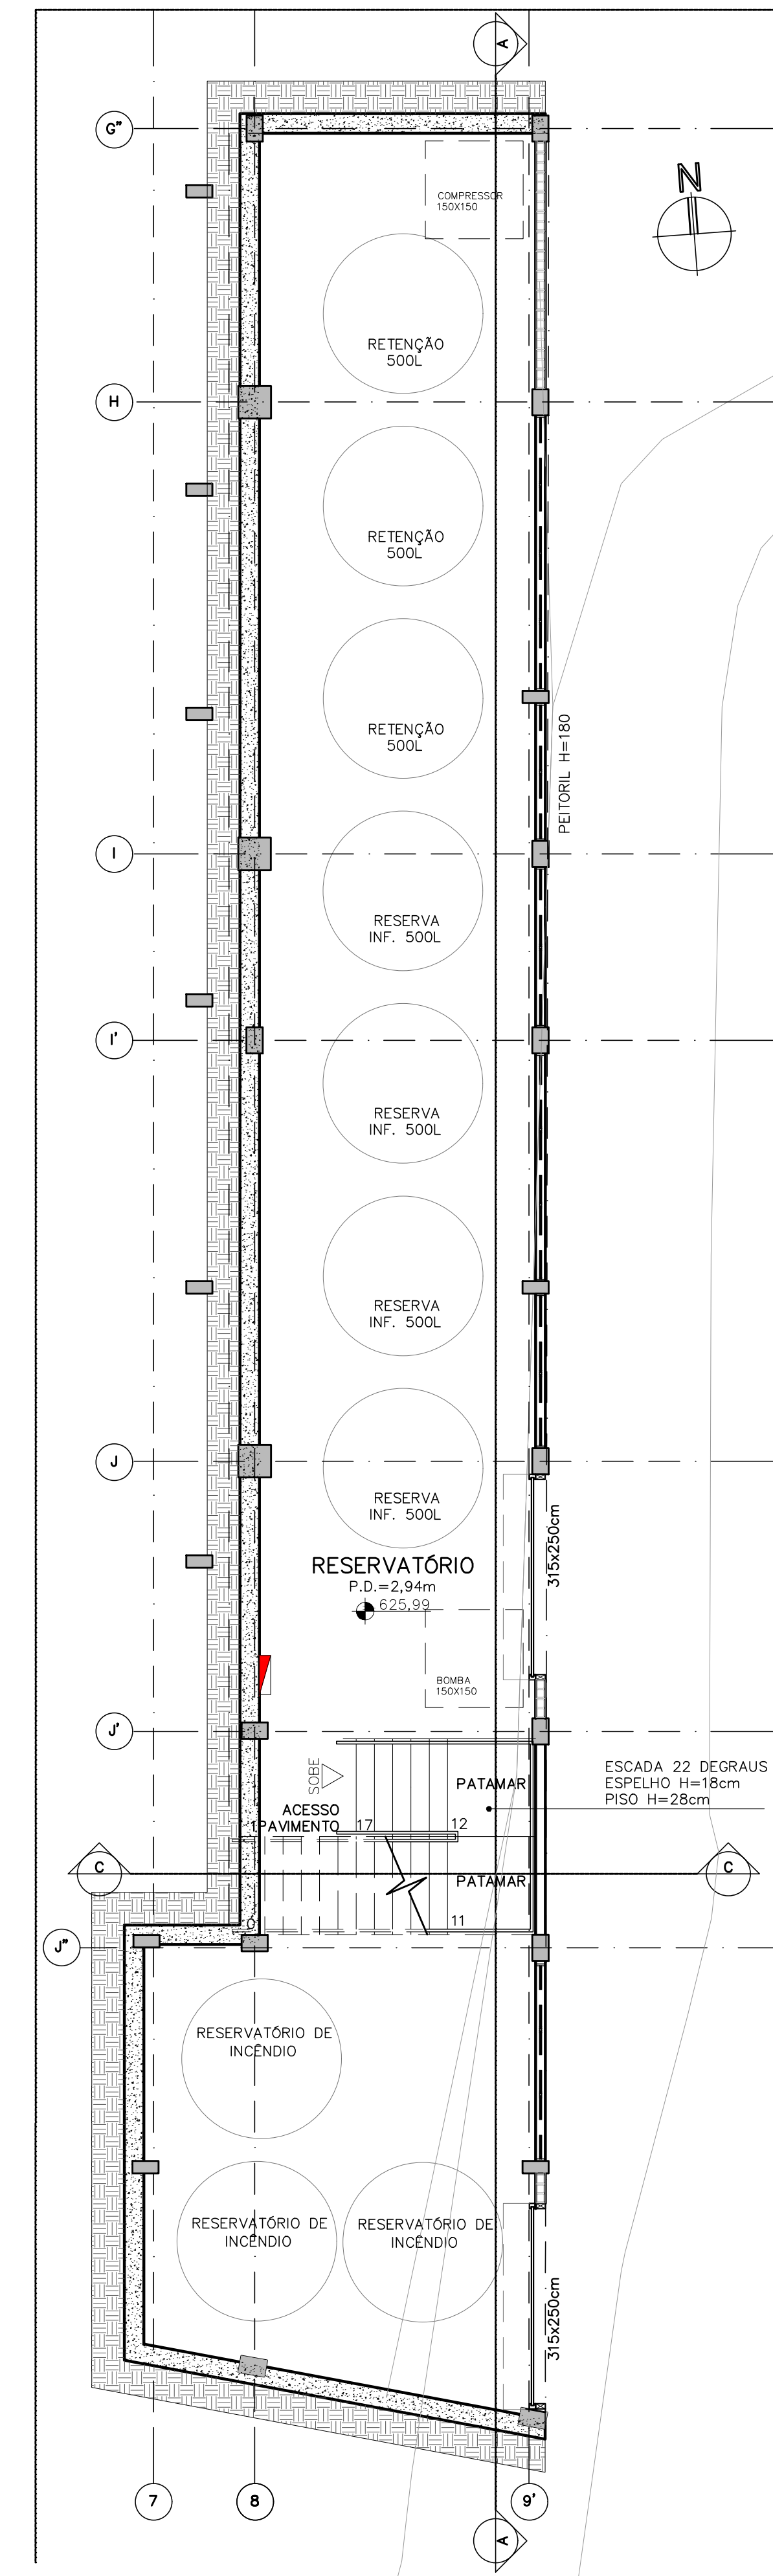

PLANTA DE LAYOUT SUBSOLO
escala 1/75

QUADRO EQUIPAMENTOS	
COD.	ESPECIFICAÇÃO
E001	SMART TV LED 50" UNB 4K SORUDD 1154,8x630,2x59,1mm (LxAlxP) 10 UNIDADES
E002	REFRIGERADOR 382 L, INOX, TOP FREEZER COM DISPENSER DE ÁGUA, 220V 600x1790x760mm (LxAlxP) REF: ELECTROLUX 01 UNIDADE
E003	MICROONDAS 10 LITROS, INOX ESPELHADO, CM2028F 450x240x330mm (LxAlxP) REF: CONSIGL 01 UNIDADE
E004	PURIFICADOR DE ÁGUA REFRIGERADOR, CINZA PA265, ÁGUA GELADA E NATURAL REF: ELECTROLUX 01 UNIDADE
E005	FRIGOBAR BRASTEMP RETRO 76 LITROS ICE WHITE 110V 02 UNIDADES
E006	BEBEDOURO ACESSÍVEL INOX 2 TORNERAS NATURAL/ FRIO 04 UNIDADES
E007	BEBEDOURO PRESSÃO, SUSPENSO, INOX NATURAL/ FRIO 04 UNIDADES
E008	MAQUINA DE GELO, MODELO A DEFINIR 01 UNIDADE
E009	CATraca de ACESSO, MODELO A DEFINIR 03 UNIDADES
E010	PEDESTAL ORGANIZADOR DE FILA DE FITA MULTIFLUXO, COR PRETA 04 UNIDADES

QUADRO MOBILIÁRIOS	
COD.	ESPECIFICAÇÃO
M001	PLATAFORMA OPERACIONAL EM MDF MELAMÍNICO NA COR BRANCO/NICHO CENTRAL E GAVETEIRO, 3600X1400 mm, FORNECEDOR A DEFINIR. 01 UNIDADE
M002	CADEIRA OPERACIONAL 19 UNIDADES
M003	CADEIRA GRATORIA EXECUTIVA, TECTO FLEXÍVEL, NA COR PRETO, FORNECEDOR A DEFINIR. 27 UNIDADES
M004	MESA DIRETOR 1700X1700 mm, COM TAMPO DE MESA REVESTIDO EM LAMINA NATURAL DE MADEIRA e ARMÁRIO, FORNECEDOR A DEFINIR. 02 UNIDADES
M005	MESA REUNÃO EM MDF MELAMÍNICO NA COR BRANCO, 2400X9500 mm, FORNECEDOR A DEFINIR. 02 UNIDADES
M006	PLATAFORMA OPERACIONAL EM MDF MELAMÍNICO NA COR BRANCO, DIVISÓRIA LATERAL E GAVETEIRO, 243X140 cm, FORNECEDOR A DEFINIR. 02 UNIDADE
M007	BANQUETA ALTA IRON TOLUX, METAL BRANCO 02 UNIDADES
M008	POLTRONA A DEFINIR. 02 UNIDADES
M009	MESA SAABHEN TULIPA LATERAL. 01 UNIDADES
M010	MESA A DEFINIR 01 UNIDADE
M011	POLTRONA A DEFINIR 02 UNIDADES
M012	PLATAFORMA OPERACIONAL EM MDF MELAMÍNICO NA COR BRANCO/NICHO CENTRAL E GAVETEIRO, 480X140 cm, FORNECEDOR A DEFINIR. 01 UNIDADE
M013	MACA PARA EXAMES SIMPLES 208X75 cm 09 UNIDADES
M014	SOFA 215X82 A DEFINIR 01 UNIDADE
M015	MESA 185X80 A DEFINIR 03 UNIDADE
M016	ARMÁRIO DE APOIO COM NICHO E GAVETEIRO 50X50X80cm 04 UNIDADES
M017	ROUPEIRO DE AÇO COM PORTAS E CADEADO A DEFINIR 320X40X190cm 02 UNIDADES
M018	BANCO PARA VESTIÁRIO EM RIPAS DE MADEIRA COM ESTRUTURA METÁLICA 210X40X30cm 02 UNIDADES
M019	ESPELHO REFLEXIVO LISO CRISTAL 1500X2000X8mm 01 UNIDADES
M020	SPA INFLÁVEL 01 UNIDADE
M021	ROUPEIRO DE AÇO COM PORTAS E CADEADO A DEFINIR 240X32X190cm 01 UNIDADES
M022	CADEIRA DE RODAS DOBRÁVEL ADULTO 01 UNIDADE
M023	CADEIRA PARA AUDITÓRIO DEFINIR 76 UNIDADES
M024	BANQUETA ALTA IRON TOLUX, METAL BRANCO 05 UNIDADES
M025	MESA REDONDA Ø1000mm DEFINIR 02 UNIDADES
M026	MESA POUQUENUE 160X300x75cm 03 UNIDADES
M027	TELA DE PROJEÇÃO ELÉTRICA 2,40M X 1,80M 120 POLEGADAS 4-3 02 UNIDADES

QUADRO MARCENARIA	
COD.	ESPECIFICAÇÃO
M031	ARMÁRIO SOB MEDIDA 372X40x200cm
M032	APARADOR COM NICHO PARA FRIGOBAR SOB MEDIDA 480X50x75cm
M033	PANEL EM MDF A DEFINIR SOB MEDIDA 140X54x40cm- 03 UNIDADES
M034	APARADOR COM NICHO PARA FRIGOBAR SOB MEDIDA 240X50x75cm
M035	ARMÁRIO SOB MEDIDA 255X50x90cm

NOTAS:

- A EXECUÇÃO DEVERÁ SER FEITA POR PROFISSIONAL HABILITADO E O MESMO DEVERÁ TOMAR CONHECIMENTO DE TODAS AS PRANCHAS DE PROJETOS REFERENTES A OBRA;
- VERIFICAR MEDIDAS NO LOCAL; - TODOS OS NÍVEIS DEVERÃO SER OBSERVADOS NA PLANTA ARQUITETÔNICA;
- ACOMPANHAR MEMORIAL DESCRITIVO.

Referência	Prancha nº		03 / 39
Projeto Arquitetônico		03	
PLANTA LAYOUT - 2 PAVTO E SUBSOLO		Escala INDICADA	
Áreas Construídas:		Subsolo 181,52m² Térreo 836,17m² 2º Pav. 458,14m²	
Pistos		2279,58m²	
Proprietário:			
CONFEDERAÇÃO BRASILEIRA DE SKATE			
Localização:			
CAMPINAS/SP			
Endereço:			
Rodovia Lix Cunha - Swiss Park Centro Esportivo de Alto Rendimento			
Responsável Técnico:			
Projeto:			
Arq. Frederico Gheuche de Oliveira - CAU A42877-9 SPOT-Skateparks			
Proprietário:		Confederação Brasileira de Skate	
Desenho:		Área Total:	Data:
Cristino Stock Loriso Lopes		3575,97m²	dezembro 22