


TABELA ÁREAS PÚBLICAS (m²)	
IDENTIFICAÇÃO	ÁREA
SISTEMA URBANO	1.959,06
E.P.U. - 1	0,00
SISTEMA DE LATER	0,00
Faixa de SERVIÇO	0,00
Faixa de DOMÍNIO	0,00
TOTAL	1.959,06

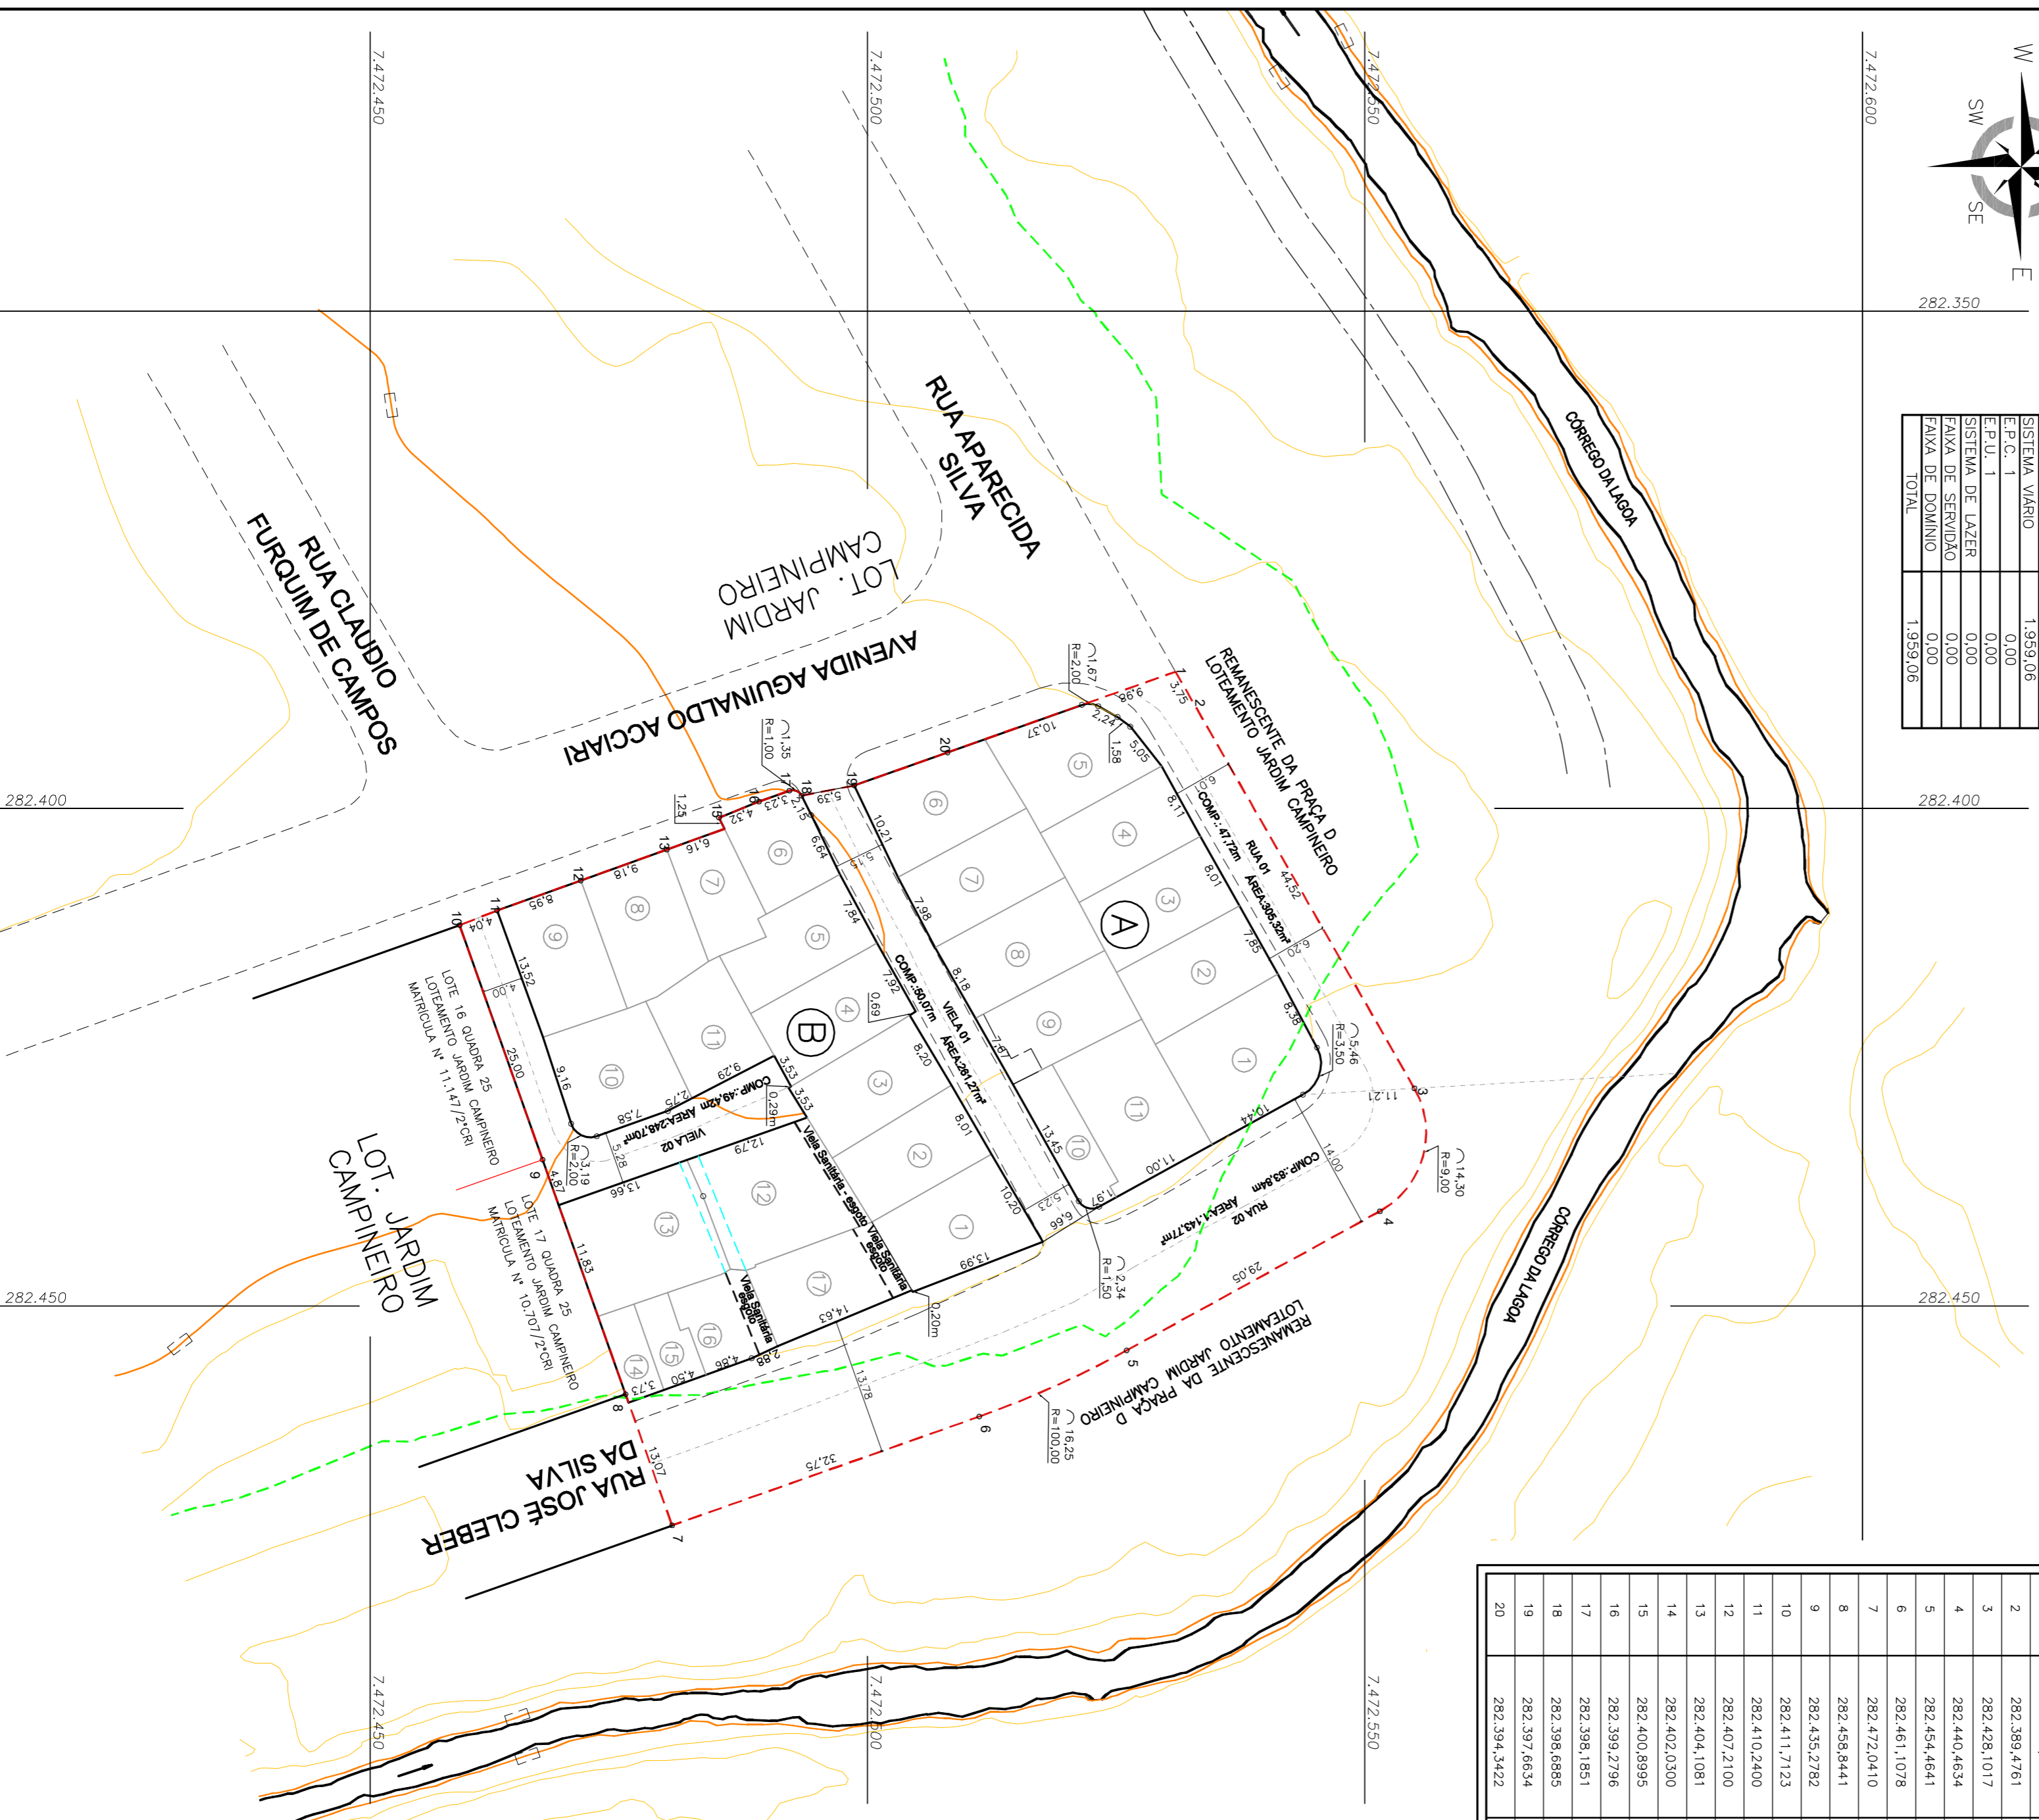

PONTOS DE COORDENADAS DOS VÉRTICES SISTEMA DE COORDENADAS - SIRGAS 2000		
PONTO	ESTE (x)	NORTE (y)
1	282.386,2255	7.472.530,8865
2	282.389,4761	7.472.532,8499
3	282.428,1017	7.472.554,9918
4	282.440,4634	7.472.551,5213
5	282.454,4641	7.472.526,0876
6	282.461,1078	7.472.511,2549
7	282.472.0410	7.472.460,3520
8	282.459,8441	7.472.475,7095
9	282.435,2782	7.472.467,2630
10	282.411,7123	7.472.452,0174
11	282.410,2400	7.472.462,7800
12	282.407,2100	7.472.471,2000
13	282.404,1081	7.472.473,8432
14	282.402,0300	7.472.465,6400
15	282.400,8995	7.472.465,1065
16	282.399,2796	7.472.469,1144
17	282.398,1851	7.472.482,1550
18	282.398,0885	7.472.483,3959
19	282.397,6634	7.472.498,6884
20	282.394,3422	7.472.508,0067

LEGENDA	
(A)	IDENTIFICAÇÃO QUADRA
(19)	IDENTIFICAÇÃO LOTE
—	PERÍMETRO DO NÚCLEO URBANO
—	ÁREA DE PRESERVAÇÃO PERMANENTE – A.P.P.
—	Faixa de SERVIÇO
—	Faixa de DOMÍNIO
—	Faixa de SERVIÇO ADICIONAL
—	VELA SANITÁRIA – ÁGUA PLUVIAL
—	VELA SANITÁRIA – ESGOTO
—	GUIA EXISTENTE
—	GUIA A EXECUTAR
—	PAVIMENTO EXISTENTE (ASfalto)
—	PAVIMENTO A EXECUTAR
—	ÁREA VERDE/ÁREA DE PRESERVAÇÃO PERMANENTE – A.P.P.
—	SENIDO ESCOAMENTO ÁGUA PLUVIAL
—	MALHA DE COORDENADA
—	CURVA DE NÍVEL, MESTRA E CURVA DE NÍVEL INTERMEDIÁRIA
—	RIO PERENE E RIO INTERMITENTE
—	TALUDE

**PLANO DE REGULIZAÇÃO FUNDIÁRIA DE INTERESSE ESPECÍFICO**

**PLANTA DE ÁREAS PÚBLICAS**

**NÚCLEO RESIDENCIAL XXXXX**

IDENTIFICAÇÃO DO PROJETO: \_\_\_\_\_

IDENTIFICAÇÃO DA ÁREA: \_\_\_\_\_

LOCAL: PARTE DA PRAÇA D, PARTE DA RUA JOSÉ CLEBER DA SILVA (ANTIGA RUA 8 - 2ª PARTE DA PRAÇA D), PARTE DA AVENIDA AGUIVALDO ACCIARI (ANTIGA AVENIDA 2) DO LOTEAMENTO JARDIM CAMPINEIRO.

INTERESSADO: XXXXXX

ESCALA: 1:500

DATA: XX/XX/XX

SITUAÇÃO S/ ESCALA: NR XXX

ÁREA (m²): \_\_\_\_\_

INTERESSADO: \_\_\_\_\_

CPF: XXXX

Dentro assume o compromisso que o elaborador dos projetos e dos respectivos memoriais descritivos está de acordo com as diretrizes estabelecidas pelo Município, Concessionários de serviços públicos e Lei Federal nº 13.465/2017.

RESPONSÁVEL TÉCNICO: \_\_\_\_\_

CREA: XXXX

ART: XXXX

VER PLANTA DE ARRUMAMENTO E LOTEAMENTO

